






Statisches System Strickwände

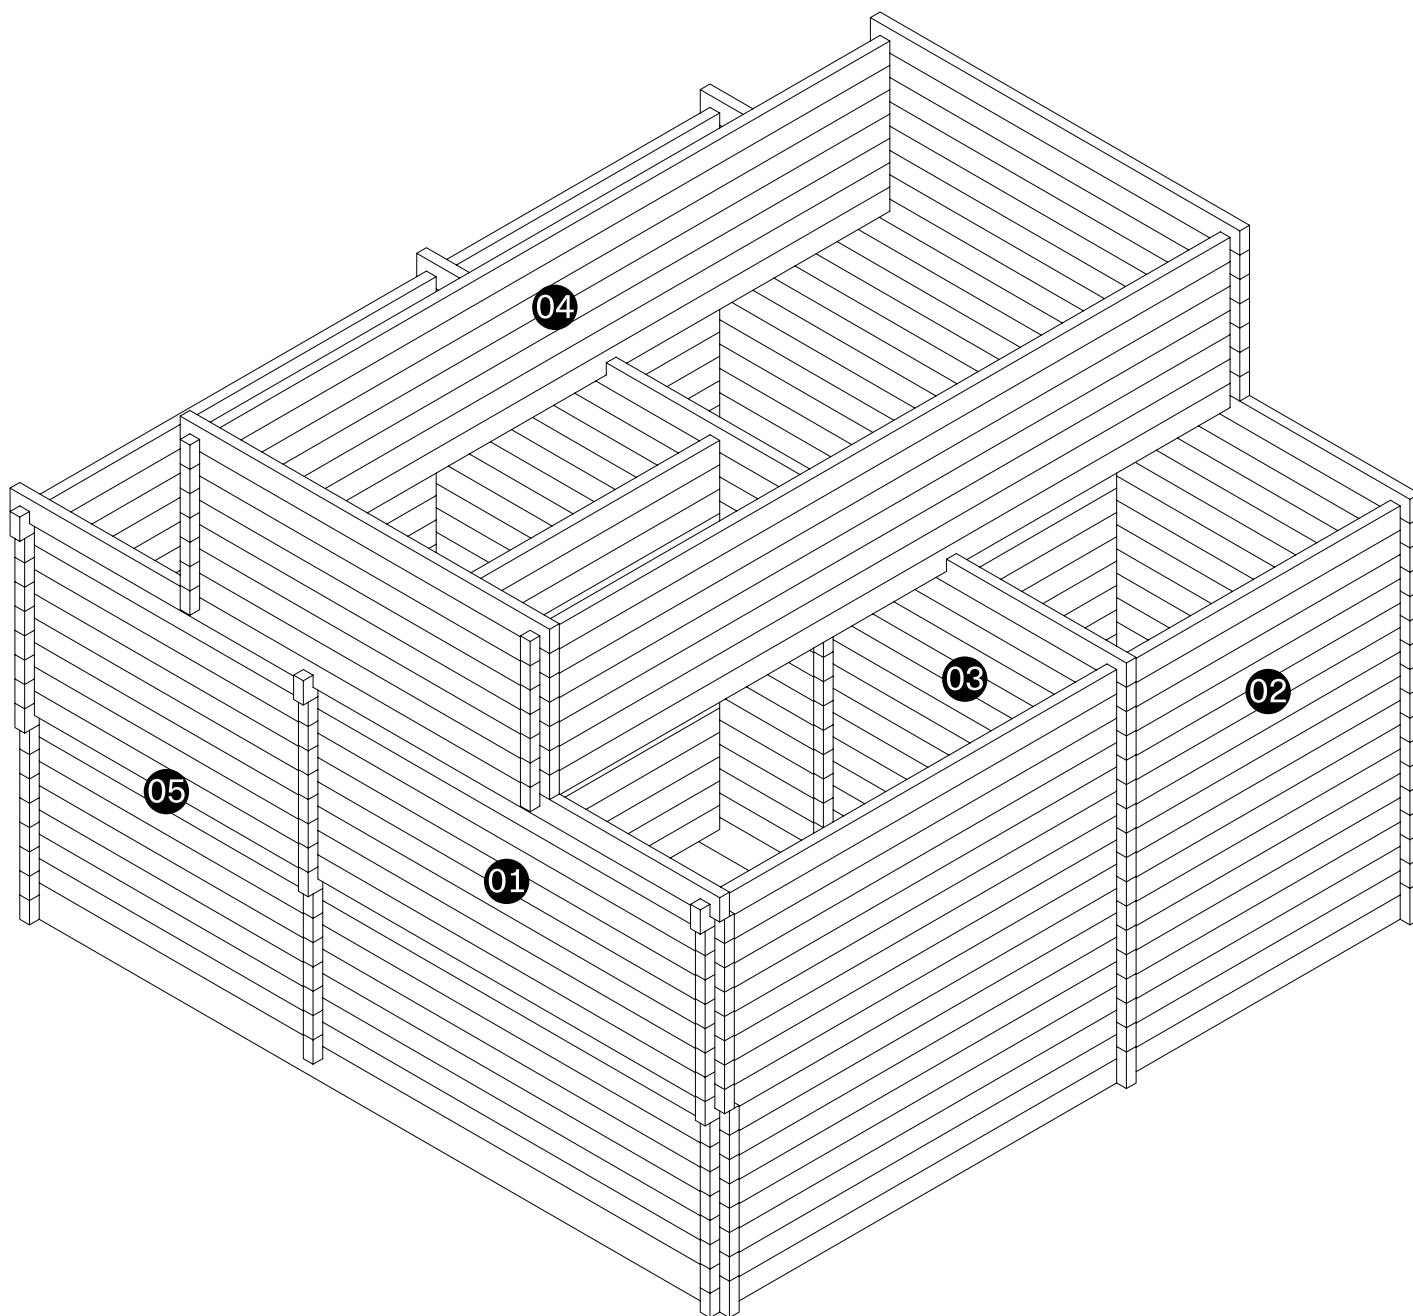

01

Hauptfassade; mit
geschossweisem horizontalem
Versatz

02

Seiten- und Rückfassade; ohne
Versatz

03

Innenwand; mit
Strickvorstössen an Fassade

04

Firstkammer; als Auflager der
Dachkonstruktion

05

Einbinder; zur Aufnahme der
Dielenbretter pro Geschoss