




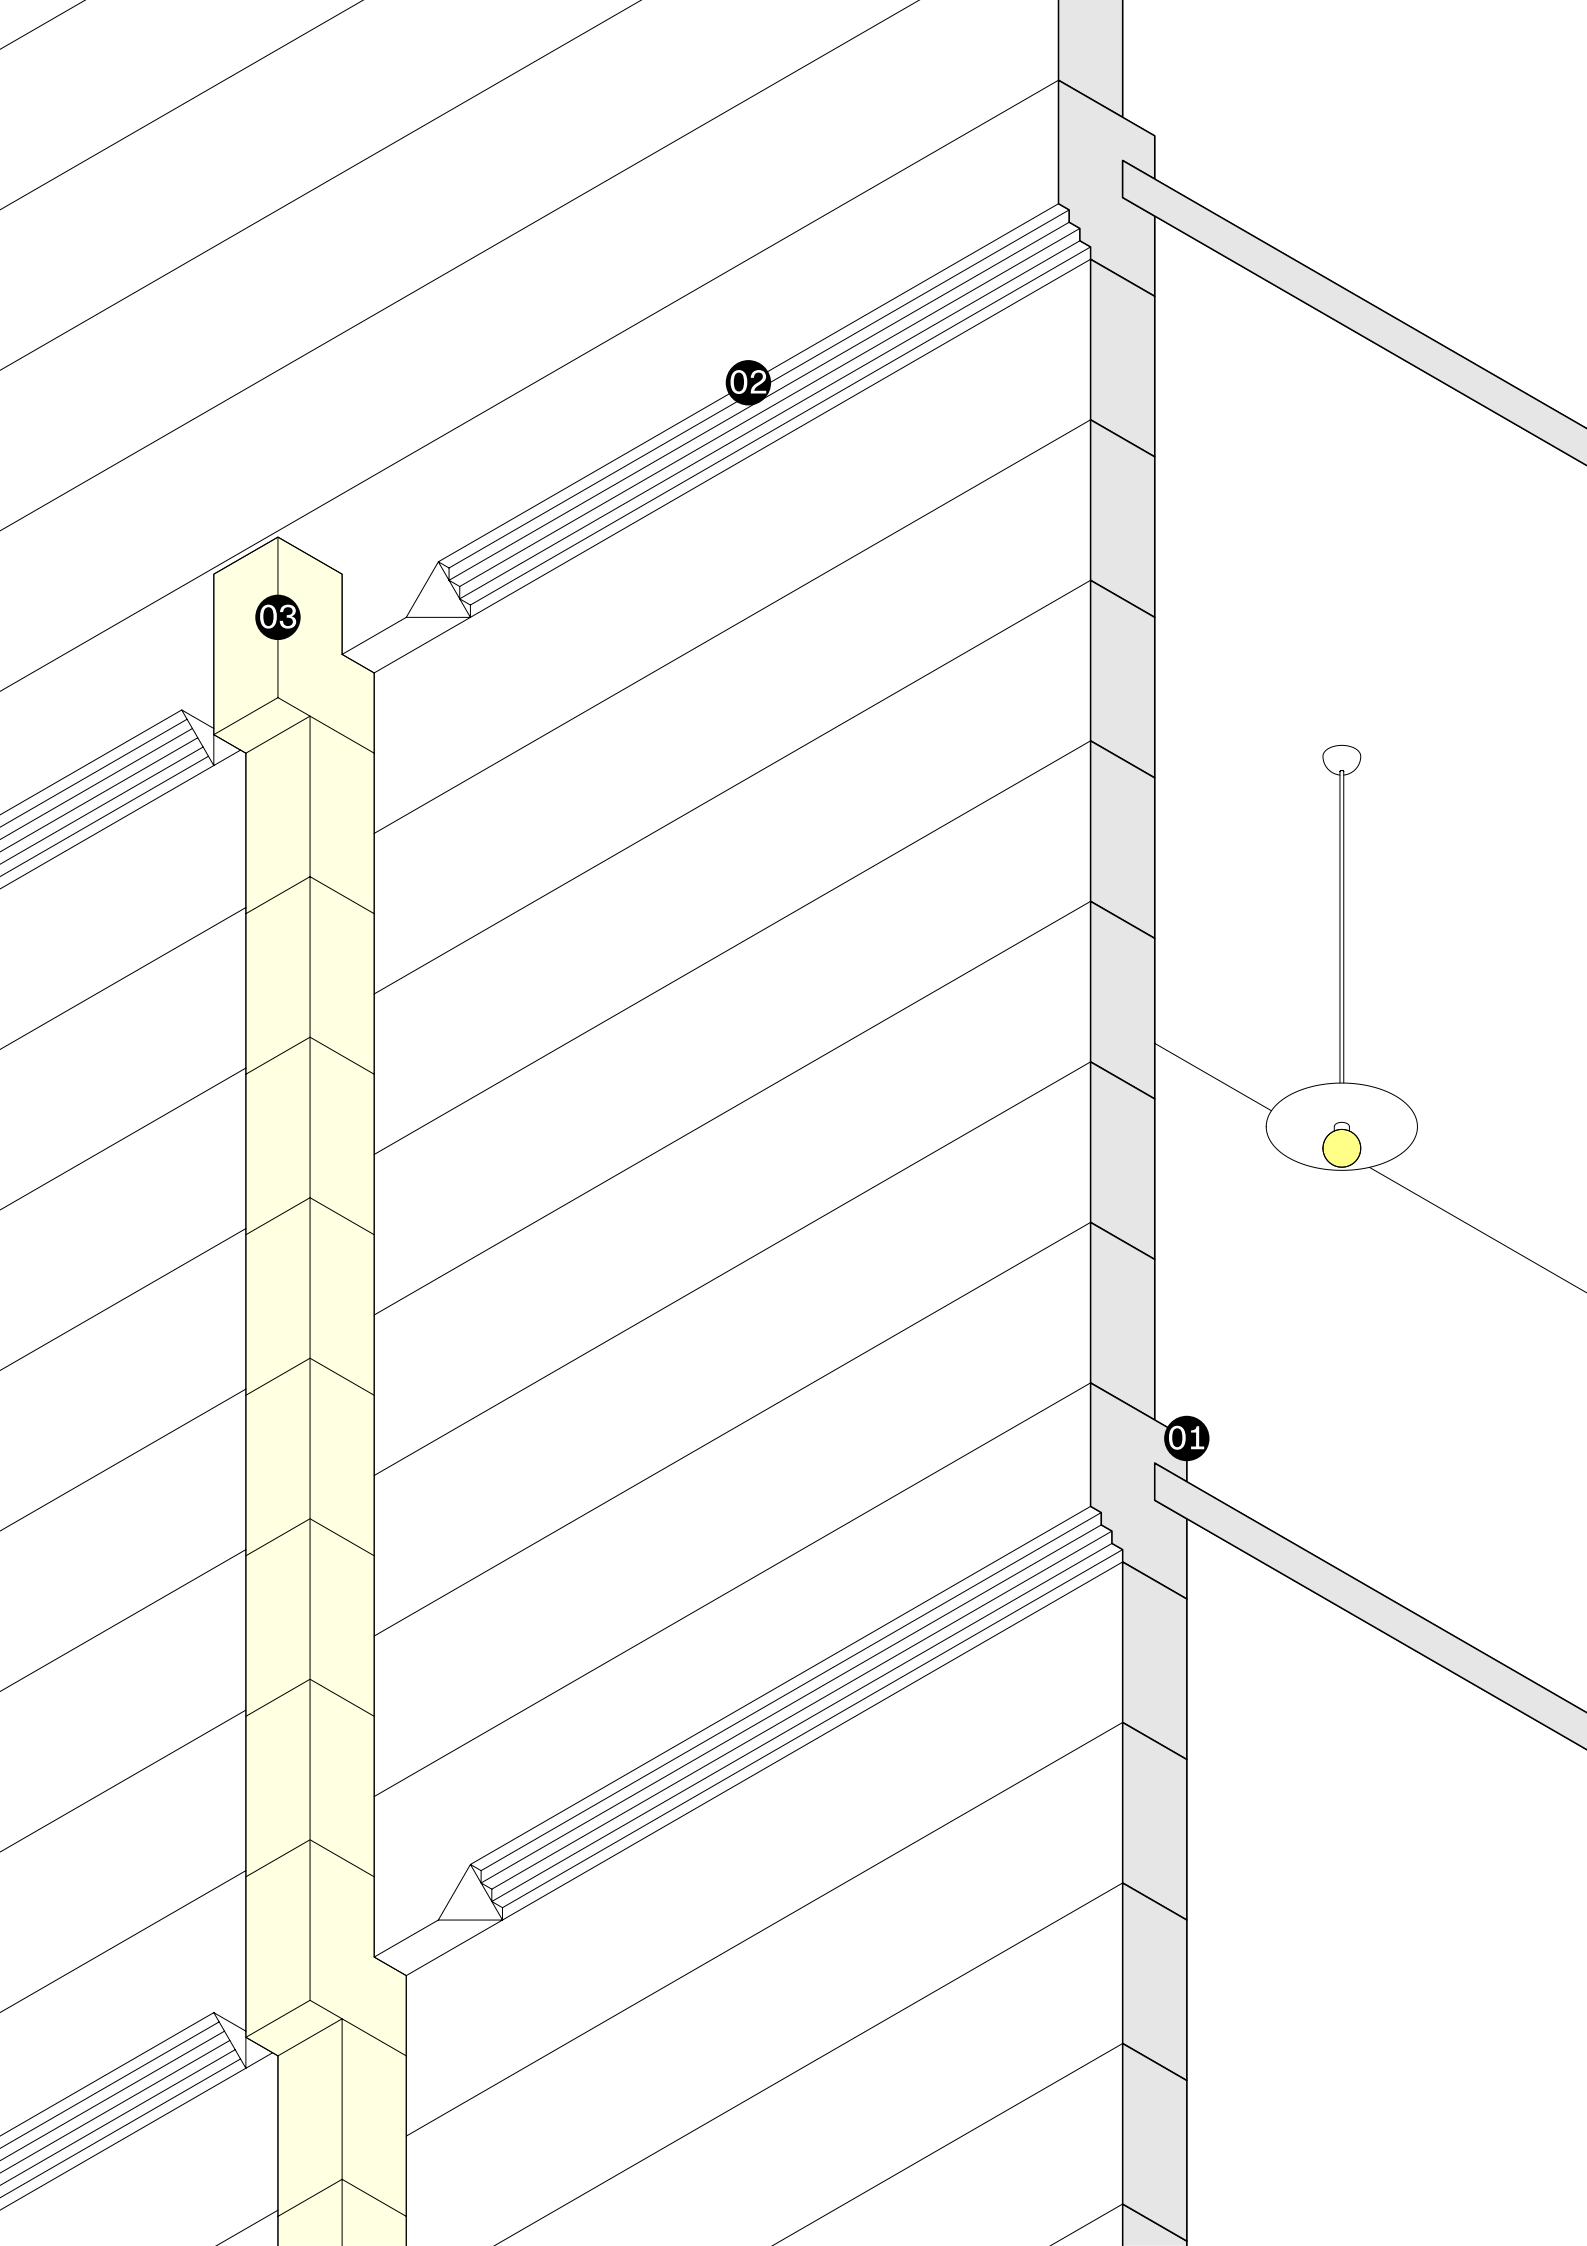

Deckenauflagern mit Einbinder



01

Einbinder; mit Versatz an
Hauptfassade

02

Rillenfries; Wandvorsprung,
Tropfkante und Zierelement

03

Strickvorstoss; Versteifung
Aussenwand