






Tragbaum

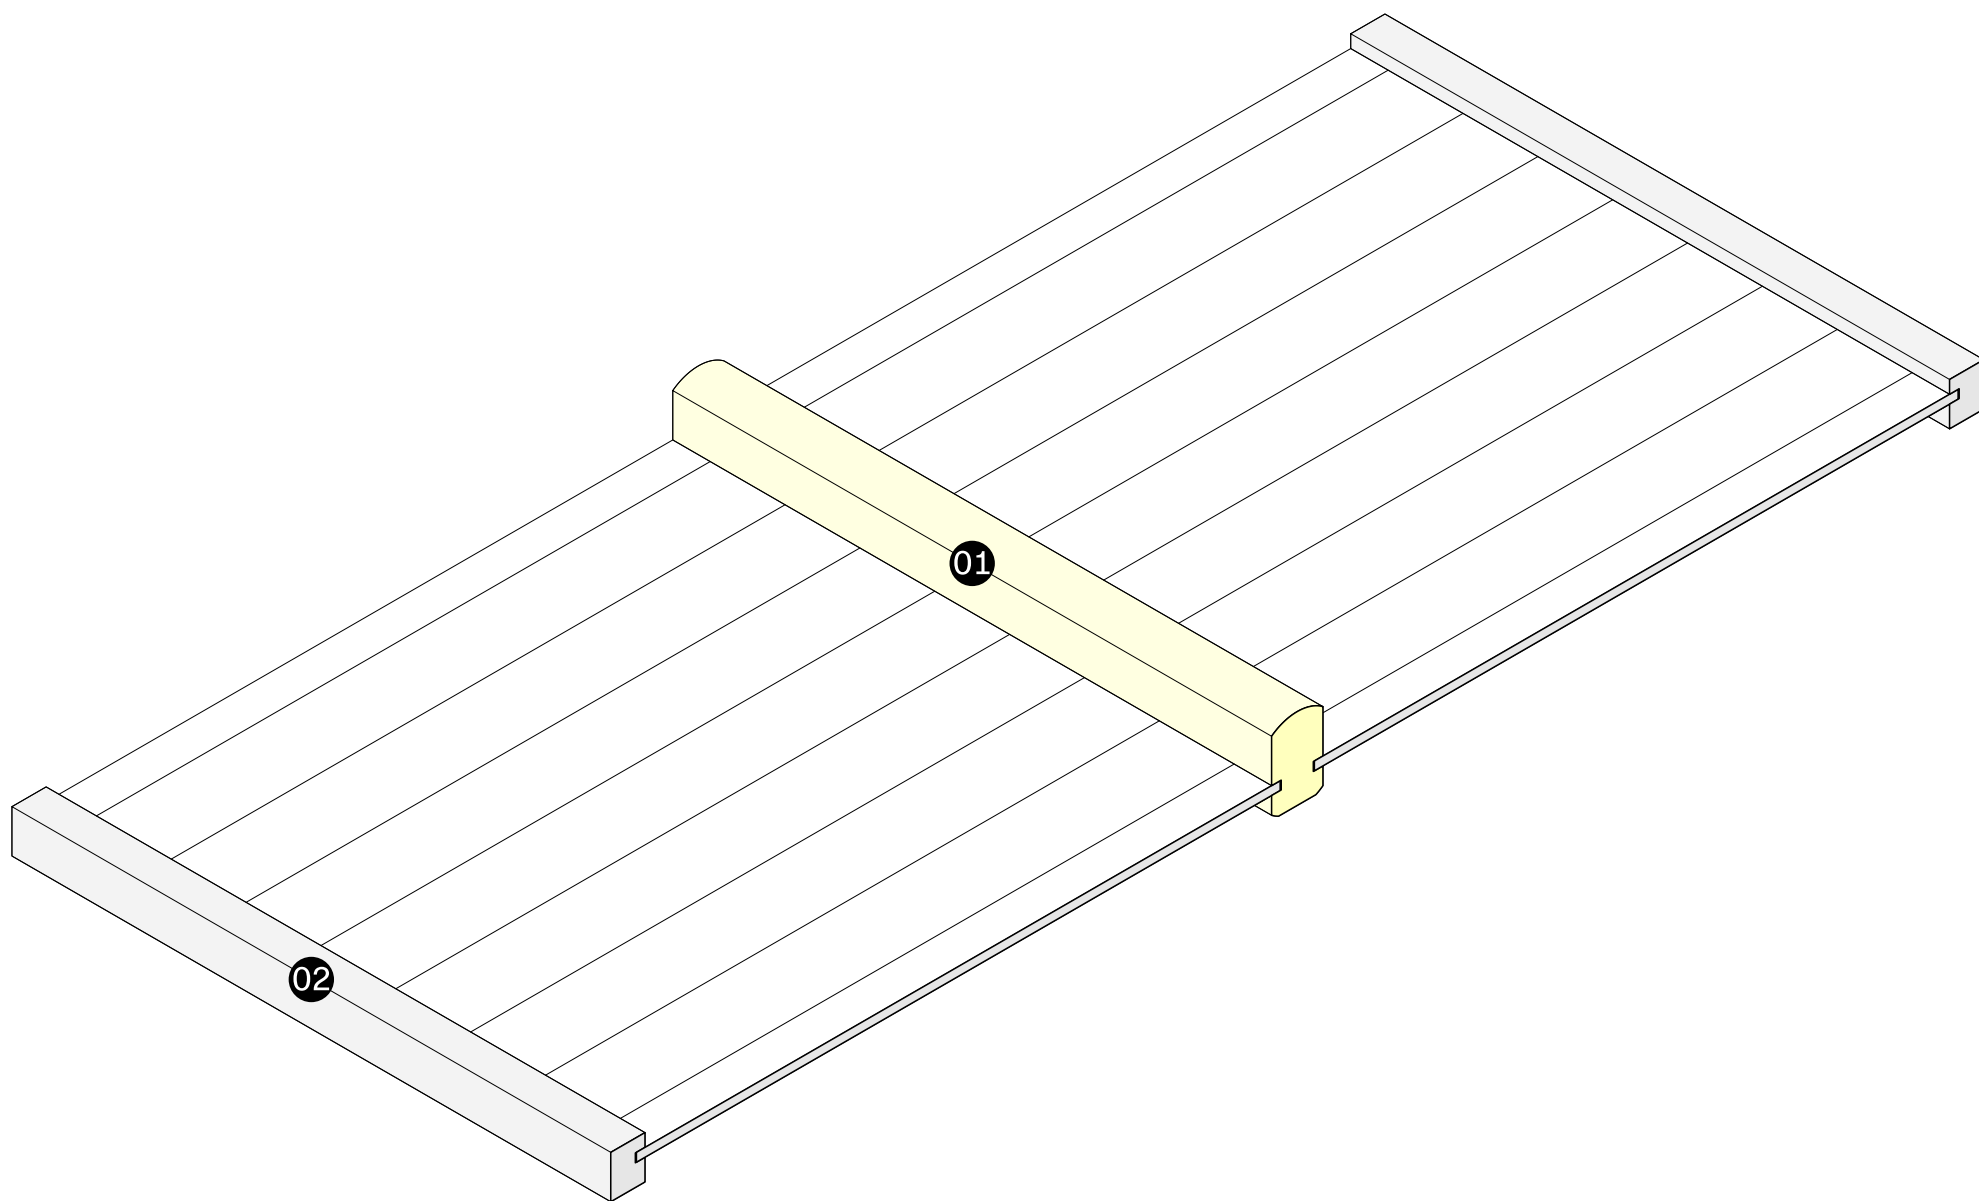

01

Tragbaum; als Überzug mit
Auflager auf Aussenwänden

02

Einbinder; mit Nut für
Auflager Bodendielen und
Aussparung für Schubdielen