


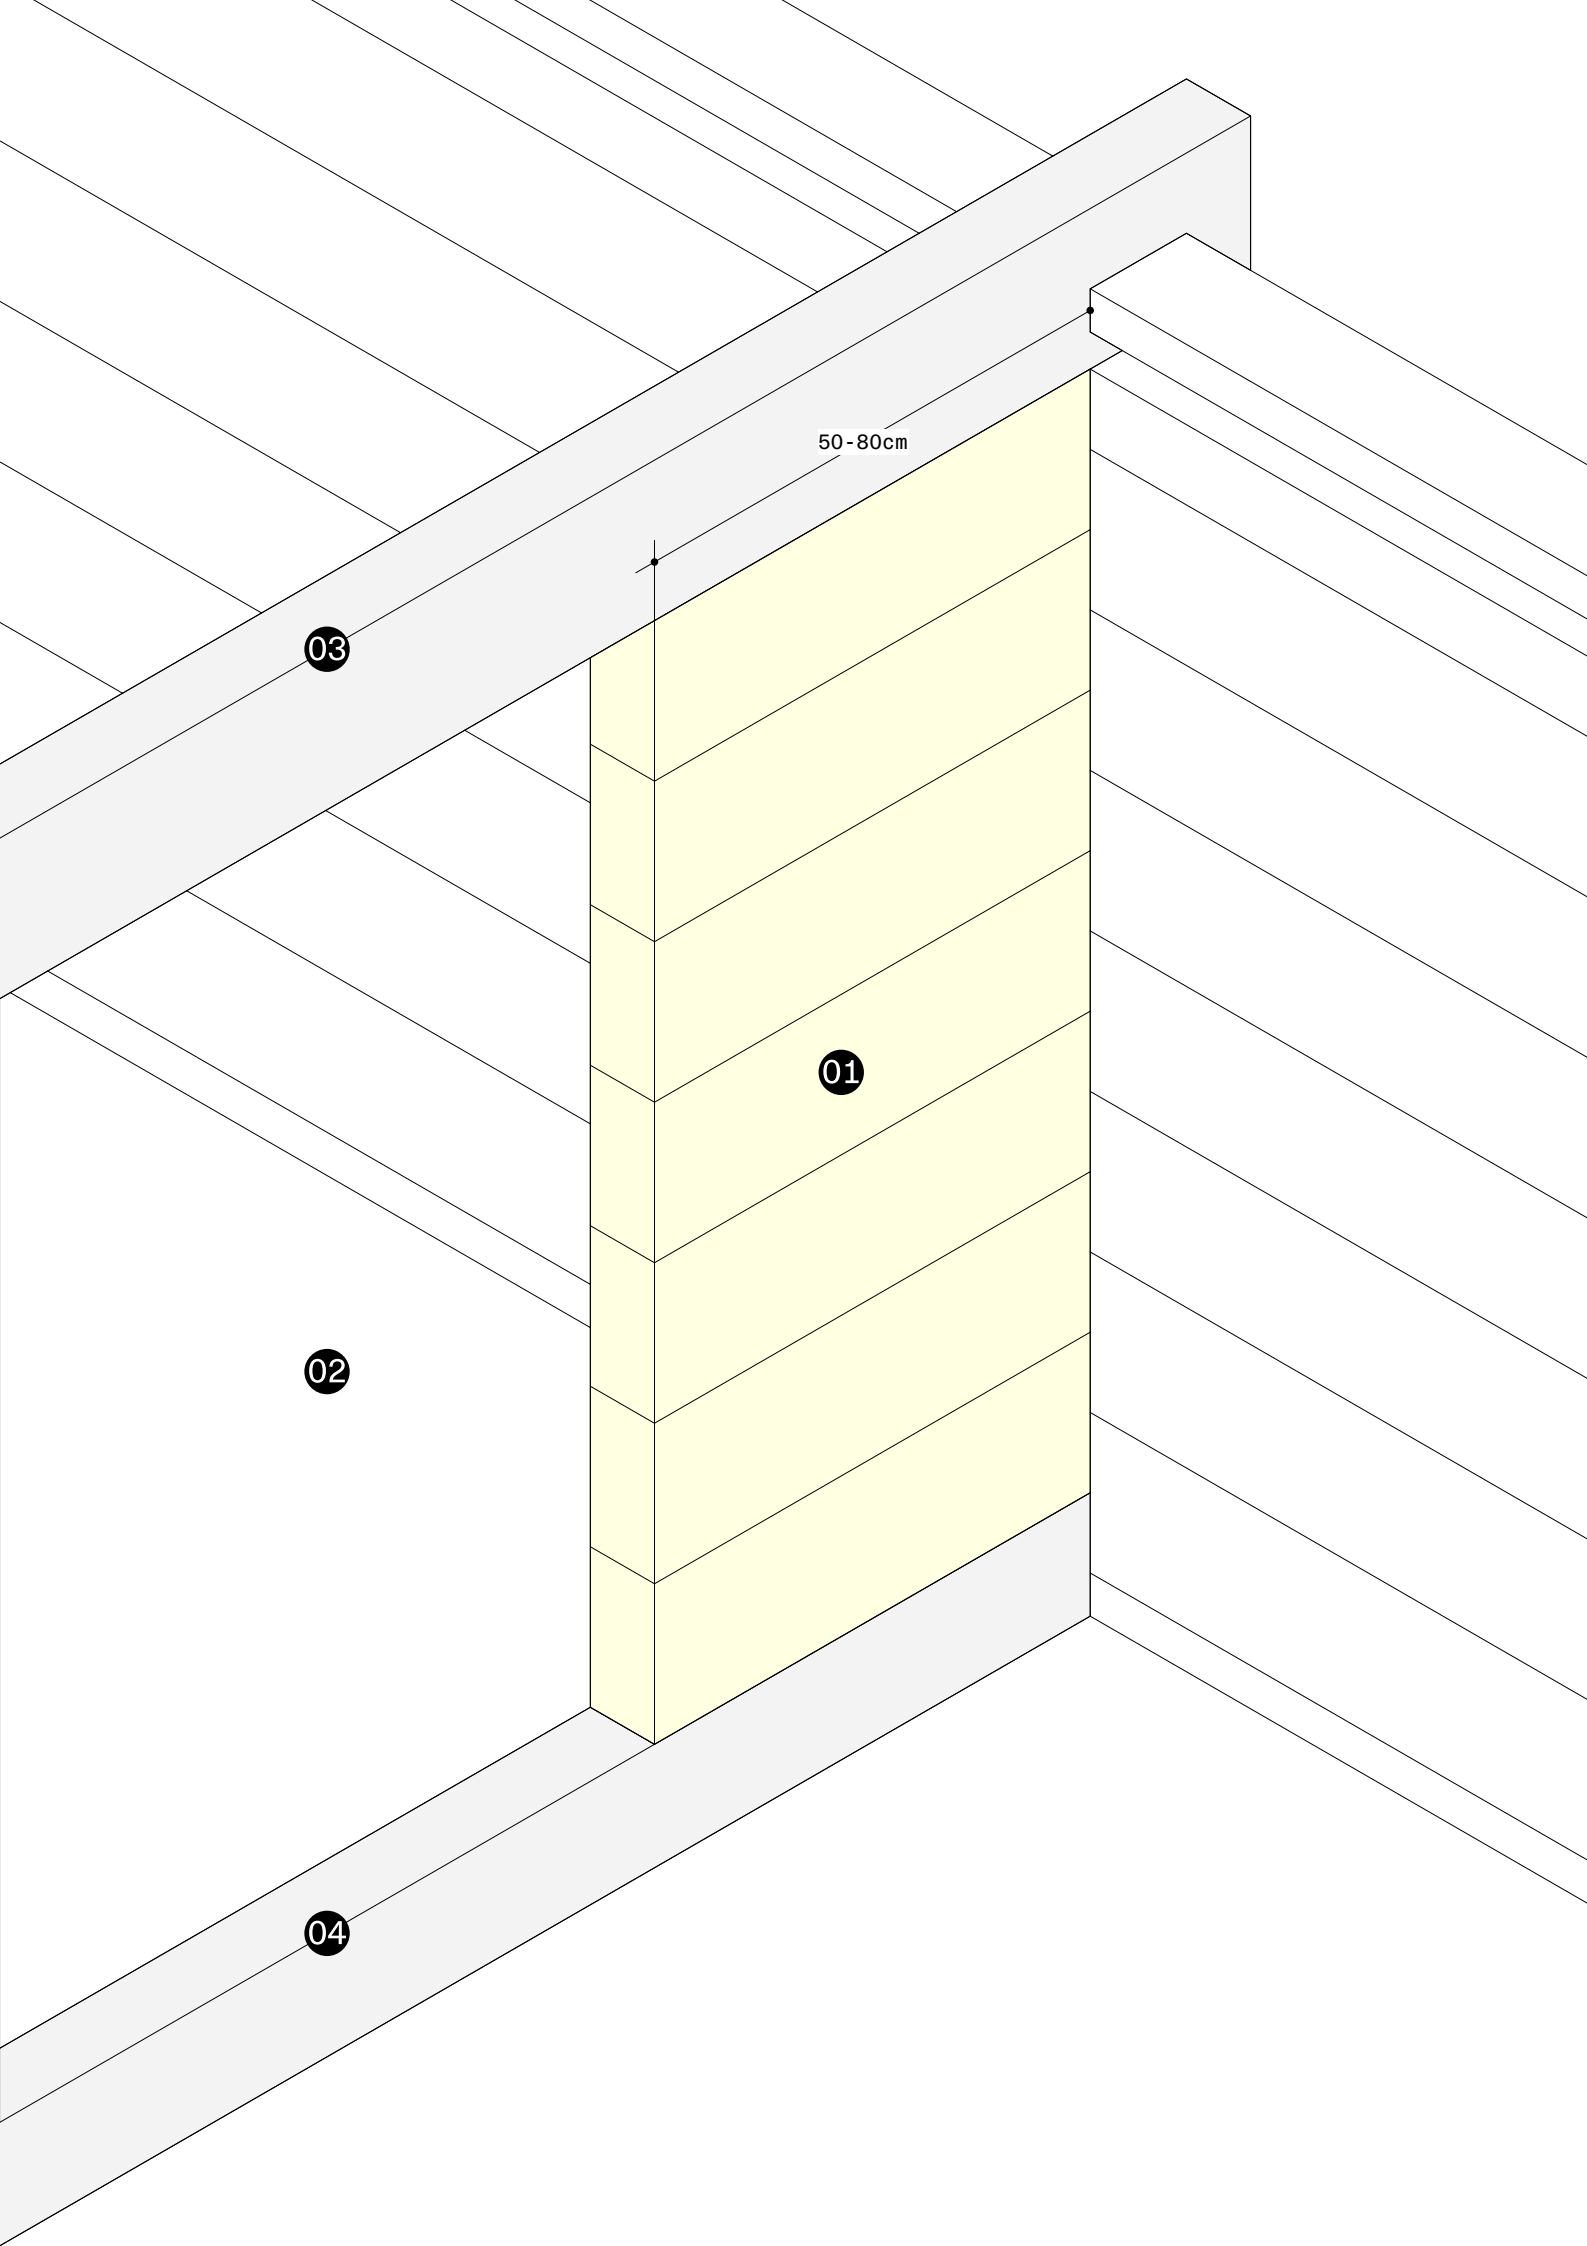

50-80cm

03

01

02

04



Wandabburch; mit Kreuzkopf



01

Kreuzkopf; zur Versteifung
der Aussenwand

02

Wandöffnung; möglicher
nachträglichen Öffnungen in
den Strickwänden

03

Einbinder; durchgängig für
Stabilität der
Strickkonstruktion

04

Schwelle; durchgängig für
Stabilität der
Strickkonstruktion